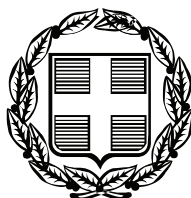


# ΕΦΗΜΕΡΙΣ ΤΗΣ ΚΥΒΕΡΝΗΣΕΩΣ

## ΤΗΣ ΕΛΛΗΝΙΚΗΣ ΔΗΜΟΚΡΑΤΙΑΣ

ΤΕΥΧΟΣ ΤΕΤΑΡΤΟ **Αρ. Φύλλου 447**

8 Νοεμβρίου 2011

## ΠΕΡΙΕΧΟΜΕΝΑ

### ΑΠΟΦΑΣΕΙΣ



## ΑΠΟΦΑΣΕΙΣ

Αριθμ. 54441/3349 (1)

Κήρυξη ως αναδασωτέας έκτασης εμβαδού 58,96 τ.μ. στην θέση «Περιστερά» περιφέρειας Αράχοβας Δήμου Διστόμου, Αράχοβας και Αντίκυρας.

Η ΓΕΝΙΚΗ ΓΡΑΜΜΑΤΕΑΣ
ΑΠΟΚΕΝΤΡΩΜΕΝΗΣ ΔΙΟΙΚΗΣΗΣ
ΘΕΣΣΑΛΙΑΣ - ΣΤΕΡΕΑΣ ΕΛΛΑΔΑΣ

Έχοντας υπόψη:

1. Τις διατάξεις των άρθρων 24 παρ. 1 και 117 παρ. 3 του Συντάγματος.

2. Τις διατάξεις του Π.Δ. 138/2010 «Οργανισμός Αποκεντρωμένης Διοίκησης Θεσσαλίας -Στερεάς Ελλάδας (ΦΕΚ τα Α΄ 231/10).

3. Τις διατάξεις του Ν. 998/79 «περί προστασίας των δασών και των δασικών εν γένει εκτάσεων της χώρας»(ΦΕΚ 289 Α΄) και συγκεκριμένα:

α) του άρθρου 41 παρ. 1 κα

β) του άρθρου 38 παρ. 1 όπως τροποποιήθηκαν με τον Ν. 3208/03 (ΦΕΚ 17Α), άρθρο 36 Ν. 3698/2008 (ΦΕΚ 189Α) και το άρθρο 9 Ν. 3818/10 (ΦΕΚ 17Α).

4. Τις διατάξεις του Υπουργείου Αγροτικής Ανάπτυξης και Τροφίμων:

α) 160417/1180/8.7.80,

β) 182447/3049/24.9.80 και

γ) 204262/4545/23.11.10 Υ.Π.Ε.Κ.Α.

5. Την αριθΜ. 1669/33104/31.3.11 (ΦΕΚ 648/11 τ.Β΄) απόφαση Γ.Γ.Α.Δ.Θ.Στ.Ε. (περί μεταβίβασης δικαιώματος υπογραφής).

6. Την αριθμ. 53229/4323/26.9.2011 πρόταση του Δασαρχείου Λιβαδειάς με την οποία προκύπτει ότι η έκταση που αναφέρεται στο θέμα είχε πριν την εκχέρσωση της δασικό χαρακτήρα και ως εκ τούτου επιβάλλεται η κήρυξη της ως αναδασωτέας, αποφασίζουμε:

Κηρύσσουμε ως αναδασωτέα την δημόσια δασική έκταση εμβαδού 58,96 τ.μ. στην θέση «Περιστερά» περιφέρειας Αράχοβας Δήμου Διστόμου, Αράχοβας και Αντίκυρας με σκοπό αφενός την διατήρηση του δασικού χαρακτήρα ώστε να αποκλεισθεί η διάθεση της για άλλο προορισμό και αφετέρου την επαναδημιουργία της δασικής βλάστησης με φυσική αναγέννηση.

Απεικονίζεται με τα στοιχεία περιμέτρου (Α-Β-Γ-Δ-Α) όπως φαίνεται στο συνημμένο διάγραμμα και προσδιορίζεται επακριβώς στον πίνακα συντεταγμένων, το οποίο αποτελεί αναπόσπαστο μέρος της αποτελεί αναπόσπαστο μέρος της αποφάσεως αυτής και έχει όρια:

Ανατολικά: Με δημόσια έκταση δασικού χαρακτήρα.

Δυτικά: Με έκταση δασικού χαρακτήρα για την οποία εκδόθηκε η αρ. 5052/16.10.2007 πράξη χαρακτηρισμού.

Βόρεια: Με έκταση δασικού χαρακτήρα για την οποία εκδόθηκε η αρ. 5052/16.10.2007 πράξη χαρακτηρισμού.

Νότια: Με έκταση δασικού χαρακτήρα για την οποία εκδόθηκε η αρ. 5052/16.10.2007 πράξη χαρακτηρισμού.

Επιτρέπεται υποβολή κατ αυτής αίτησης ακύρωσης στο ΣτΕ εντός προθεσμίας εξήντα (60) ημερών, που αρχίζει από την επομένη της δημοσίευσης της (άρθρο 46 ΠΔ 18/89).

Από τις διατάξεις της απόφασης αυτής δεν προκαλείται δαπάνη σε βάρος του Κρατικού Προϋπολογισμού.


Η απόφαση αυτή να δημοσιευθεί στην Εφημερίδα της Κυβερνήσεως.

Λιβαδειά, 21 Οκτωβρίου 2011
Με εντολή Γενικού Γραμματέα
Αποκεντρωμένης Διοίκησης
Ο Διευθυντής
ΣΑΒΒΑΣ ΚΑΤΣΙΑΝΗΣ

ΤΟΠΟΓΡΑΦΙΚΟ ΔΙΑΓΡΑΜΜΑ

Αναδασωτέας Δημόσιας έκτασης δασικού χαρακτήρα ,εμβαδού 58.96 τ.μ. . στη θέση "Περιστερά "περιφερείας Αράχωβας Δήμου Διστόμου Αράχωβας και Αντίκυρας Ν. Βοιωτίας που καταλήφθηκε παράνομα από τον Αναστάσιο Μ.Βασιλιά κάτοικο Αράχωβας


ΚΛΙΜΑΚΑ 1:300

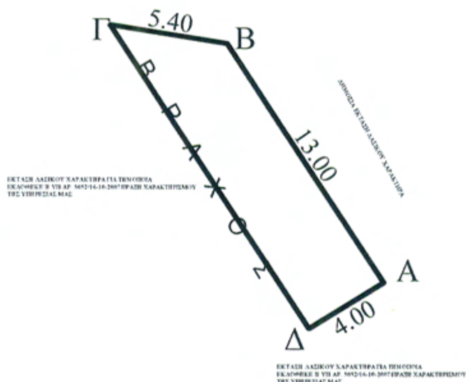


Συντεταγμένες με το σύστημα αναφοράς ΕΓΣΑ '87.

| | |
|---|---|
| X=374683.81 | Y=4262430.51 |
| X=374676.67 | Y=4262441.38 |
| X=374671.34 | Y=4262442.22 |
| X=374680.40 | Y=4262428.42 |
| X=374683.81 | Y=4262430.51 |

ΑΠΟΣΠΑΣΜΑ ΧΑΡΤΗ ΠΕΡΙΟΧΗΣ ΑΡΑΧΩΒΑΣ
ΚΛΙΜΑΚΑ 50.000

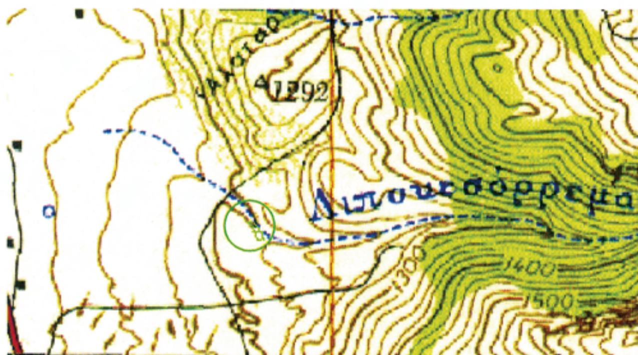


ΥΠΟΜΝΗΜΑ

* έκταση που καταλήφθηκε παράνομα
εμβαδόν 58.96 τ.μ.
Δασική θέση . Περιστερά περιοχής Αράχωβας Δήμου Διστόμου Αράχωβας &Αντίκυρας

**ΕΘΝΙΚΟ ΤΥΠΟΓΡΑΦΕΙΟ**
**Για τεχνικούς λόγους στο σχεδιάγραμμα, έγινε σμίκρυνση, κατά ποσοστό 87%**

Ανήκει στην αριθμ. 5444/349 απόφασή μας .

ΘΕΩΡΗΘΗΚΕ
ΛΙΒΑΔΕΙΑ 9/11/2011
Με εντολή Γ.Γ.Α.Δ.Θ.ΣτΕ
Ο Δ/ΝΤΗΣ ΔΑΣΩΝ Ν ΒΟΙΩΤΙΑΣ

ΣΑΒΒΑΣ ΚΑΤΣΙΑΝΗΣ
ΔΑΣΟΛΟΓΟΣ

ΕΛΕΓΧΘΗΚΕ
ΛΙΒΑΔΕΙΑ..23-9-2011
Ο ΔΑΣΑΡΧΗΣ

Ν ΚΟΥΚΙΑΣΑ
ΔΑΣΟΛΟΓΟΣ

ΛΙΒΑΔΕΙΑ .23-9-2011
Η ΣΥΝΤΑΚΤΡΙΑ

Σ. ΚΟΥΡΤΙΔΟΥ
ΔΑΣΟΠΟΝΟΣ

Αριθμ. 54451/3354 (2)

Κήρυξη ως αναδασωτέας έκτασης εμβαδού 277,912 τ.μ. στην θέση «Καραμέτης» Θούριου περιφέρειας Δήμου Λιβαδειάς Ν. Βοιωτίας.

Η ΓΕΝΙΚΗ ΓΡΑΜΜΑΤΕΑΣ
ΑΠΟΚΕΝΤΡΩΜΕΝΗΣ ΔΙΟΙΚΗΣΗΣ
ΘΕΣΣΑΛΙΑΣ - ΣΤΕΡΕΑΣ ΕΛΛΑΔΑΣ

Εχοντας υπόψη:

1. Τις διατάξεις των άρθρων 24 παρ. 1 και 117 παρ. 3 του Συντάγματος.

2. Τις διατάξεις του ΠΔ 138/2010 «Οργανισμός Αποκεντρωμένης Διοίκησης Θεσσαλίας - Στερεάς Ελλάδας (ΦΕΚ τα Α΄ 231/10).

3. Τις διατάξεις του Ν. 998/79 «περί προστασίας των δασών και των δασικών εν γένει εκτάσεων της χώρας» (ΦΕΚ 289 Α΄) και συγκεκριμένα:

α) του άρθρου 41 παρ. 1 και

β) του άρθρου 38 παρ. 1 όπως τροποποιήθηκαν με τον Ν. 3208/03 (ΦΕΚ 17Α΄), άρθρο 36 Ν. 3698/2008 (ΦΕΚ 189Α) και το άρθρο 9 Ν. 3818/10 (ΦΕΚ 17[Α]).

4. Τις διατάξεις του Υπουργείου Αγροτικής Ανάπτυξης και Τροφίμων:

α) 160417/1180/8.7.80,

β)182447/3049/24.9.80 και

γ) 204262/4545/23.11.10 Υ.Π.Ε.Κ.Α.

5. Την αριθμ. 1669/33104/31.3.11 (ΦΕΚ 648/11 τ.Β΄) απόφαση Γ.Γ.Α.Δ.Θ.Στ.Ε. (περί μεταβίβασης δικαιώματος υπογραφής).

6. Την αριθμ. 53291/4322/26.9.2011 πρόταση του Δασαρχείου Λιβαδειάς με την οποία προκύπτει ότι η έκταση που αναφέρεται στο θέμα είχε πριν την αποτέφρωση της από την πυρκαγιά της 22ας Ιουλίου 2011 δασικό χαρακτήρα και ως εκ τούτου επιβάλλεται η κήρυξη της ως αναδασωτέας, αποφασίζουμε:

Κηρύσσουμε ως αναδασωτέο το δημόσιο δάσος εμβαδού 277,912 τ.μ. στην θέση «Καραμέτης» Θούριου περιφέρειας Δήμου Λιβαδειάς Ν.Βοιωτίας» με σκοπό αφενός την διατήρηση του δασικού χαρακτήρα ώστε να αποκλεισθεί η διάθεση του για άλλο προορισμό και αφετέρου την επαναδημιουργία της δασικής βλάστησης με φυσική αναγέννηση.

Απεικονίζεται με τα στοιχεία περιμέτρου (1-2-3-...-31-32-1) όπως φαίνεται στο συνημμένο διάγραμμα και προσδιορίζεται επακριβώς στον πίνακα συντεταγμένων, το οποίο αποτελεί αναπόσπαστο μέρος της αποτελεί αναπόσπαστο μέρος της αποφάσεως αυτής και έχει όρια:

Ανατολικά: Με δημόσιο δάσος.

Δυτικά: Με δημόσιο δάσος.

Βόρεια: Με δημόσιο δάσος, αγροτοδασικό δρόμο και επαρχιακό δρόμο.

Νότια: Με δημόσιο δάσος και μη δασικού χαρακτήρα έκταση σήμερα.

Επιτρέπεται υποβολή κατ αυτής αίτησης ακύρωσης στο ΣτΕ εντός προθεσμίας εξήντα (60) ημερών, που αρχίζει από την επομένη της δημοσίευσης της (άρθρο 46 ΠΔ 18/89).


Από τις διατάξεις της απόφασης αυτής δεν προκαλείται δαπάνη σε βάρος του Κρατικού Προϋπολογισμού.

Η απόφαση αυτή να δημοσιευθεί στην Εφημερίδα της Κυβερνήσεως.

Λιβαδειά 21 Οκτωβρίου 2011
Με εντολή Γενικού Γραμματέα
Αποκεντρωμένης Διοίκησης
Ο Διευθυντής
ΣΑΒΒΑΣ ΚΑΤΣΙΑΝΗΣ

ΤΟΠΟΓΡΑΦΙΚΟ ΔΙΑΓΡΑΜΜΑ
Αναδασωτέου Δημόσιου δάσους , εμβαδού 277,912 τ.μ.
στη θέση "Καραμέτης" Θουρίου περιφερείας Δήμου Λιβαδειάς
Ν. Βοιωτίας που κάηκε την 22η-7-2011 .
ΚΛΙΜΑΚΑ 1:10.000



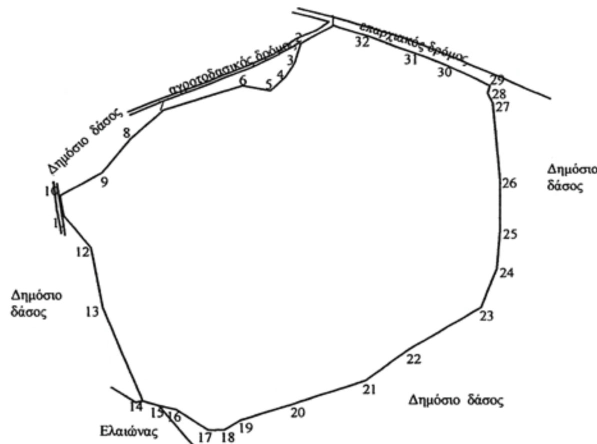


Συντεταγμένες με το σύστημα αναφοράς ΕΓΣΑ '87.

1 : X=401099.2835 Y=4260677.5421
2 : X=401049.8914 Y=4260649.1388
3 : X=401040.9311 Y=4260620.9371
4 : X=401027.0423 Y=4260598.1068
5 : X=401003.7447 Y=4260577.0674
6 : X=400962.0785 Y=4260584.6774
7 : X=400843.6976 Y=4260546.0629
8 : X=400794.8466 Y=4260502.5747
9 : X=400751.3664 Y=4260449.5480
10 : X=400688.7036 Y=4260415.0486
11 : X=400694.1494 Y=4260384.3470
12 : X=400735.2147 Y=4260335.2713
13 : X=400753.0571 Y=4260244.2838
14 : X=400812.9804 Y=4260101.5474
15 : X=400836.5179 Y=4260094.9625
16 : X=400862.3937 Y=4260088.7015
17 : X=400910.8959 Y=4260057.3344
18 : X=400934.9040 Y=4260058.2751
19 : X=400958.9124 Y=4260072.8559
20 : X=401036.1195 Y=4260097.3068
21 : X=401147.7708 Y=4260134.2661
22 : X=401209.9970 Y=4260180.5349
23 : X=401322.2181 Y=4260247.1369
24 : X=401345.5640 Y=4260305.8074
25 : X=401350.5656 Y=4260366.5013
26 : X=401350.5656 Y=4260439.3339
27 : X=401339.6237 Y=4260559.5345
28 : X=401332.0074 Y=4260574.1256
29 : X=401335.3663 Y=4260586.2085
30 : X=401271.5414 Y=4260616.4161
31 : X=401219.1375 Y=4260636.5543
32 : X=401151.2138 Y=4260661.0976




ΑΠΟΣΠΑΣΜΑ ΧΑΡΤΗ ΠΕΡΙΟΧΗΣ ΛΙΒΑΔΕΙΑΣ
ΚΛΙΜΑΚΑ 1:50.000


ΥΠΟΜΝΗΜΑ
* έκταση που κάηκε την 22η-7-2011
εμβαδόν 277,912 τ.μ.
Δασική θέση "Καραμέτης " Θουρίου περιφέρειας Δήμου Λιβαδειάς

**ΕΘΝΙΚΟ ΤΥΠΟΓΡΑΦΕΙΟ**
Για τεχνικούς λόγους στο σχεδιάγραμμα, έγινε σμίκρυνση, κατά ποσοστό 87%

Ανήκει στην αριθμ. 54451/3354 απόφασή μας .
Λιβαδειά 21/9/2011
ΘΕΩΡΗΘΗΚΕ



ΕΛΕΓΧΘΗΚΕ
ΛΙΒΑΔΕΙΑ 23-9-2011
Η ΔΑΣΑΡΧΗΣ

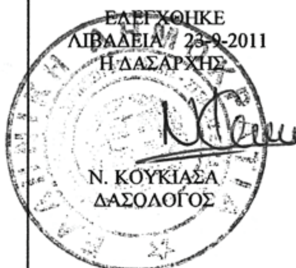

Ν. ΚΟΥΚΙΑΣΑ
ΔΑΣΟΛΟΓΟΣ

ΛΙΒΑΔΕΙΑ 23-9-2011
Η ΣΥΝΤΑΚΤΡΙΑ

Ε. ΠΑΠΑΪΩΑΝΝΟΥ-ΚΟΒΟΥ
ΔΑΣΟΠΟΝΟΣ

Αριθμ. 2161 (3)

Επικύρωση τμηματικού καθορισμού οριογραμμών του ρέματος Αλαφογκρέμι στην θέση «πλάκα» του Δ.Δ. Καλαμάτας του Δήμου Καλαμάτας στην ιδιοκτησία του Παναγιώτη Κατσίρα.

Ο ΓΕΝΙΚΟΣ ΓΡΑΜΜΑΤΕΑΣ
ΑΠΟΚΕΝΤΡΩΜΕΝΗΣ ΔΙΟΙΚΗΣΗΣ
ΠΕΛ/ΝΗΣΟΥ, ΔΥΤΙΚΗΣ ΕΛΛΑΔΟΣ ΚΑΙ ΙΟΝΙΟΥ

Έχοντας υπόψη τις ακόλουθες διατάξεις και λοιπά έγγραφα:

1. Τις διατάξεις των άρθρων 5, 6 και 8 του Ν.3200/1955 «Περί Διοικητικής Αποκέντρωσης».

2. Τις διατάξεις του Ν.2853/16-7-1922 «Περί υδραυλικών εν γένει έργων και αστυνομεύσεως των Δημοσίων Υδάτων», όπως αυτές τροποποιήθηκαν με τις αντίστοιχες του Ν.Δ. 10/29.12.1923 και κωδικοποιήθηκαν από τις διατάξεις του Π.Δ. 18/21.3.1924.(ΦΕΚ 61Α).

3. Τις διατάξεις της υπ' αριθμ. 3046/304/03-02-89 απόφασης του Αναπληρωτή Υπουργού Περιβάλλοντος Χωροταξίας και Δημοσίων Έργων: «Κτιριοδομικός Κανονισμός» και ειδικότερα τις διατάξεις του άρθρου 6 αυτού σχετικά με τη δόμηση κοντά σε ρέματα, όπως ισχύει σήμερα.

4. Τις διατάξεις του Ν.3010/2002 (Α΄ 91): «Εναρμόνιση του Ν.1650/1986 με τις οδηγίες 97/11 ΕΕ και 96/61 ΕΕ» και ειδικότερα τις διατάξεις του άρθρου 5 αυτού: «Διαδικασία Οριοθέτησης και ρυθμίσεις θεμάτων για τα υδατορέματα».

5. Τις οικίες διατάξεις του Ν.2508/1997 (ΦΕΚ 124Α/13.6.1997): «Βιώσιμη Οικιστική Ανάπτυξη των πόλεων και οικισμών της χώρας και άλλες διατάξεις».

6. Τις οικίες διατάξεις του Ν.2690/1999 (ΦΕΚ 45Α/1999): «Κύρωση Κώδικα Διοικητικής Διαδικασίας και άλλες διατάξεις».

7. Τα οριζόμενα στην υπ' αριθμ. 19664/20.12.2001 απόφαση του Γενικού Γραμματέα Περιφέρειας Πελοποννήσου «περί Αρμοδιότητος Κρατικού Οργάνου».

8. Τις διατάξεις του Ν.3852/2010 «Νέα Αρχιτεκτονική της Αυτοδιοίκησης και της Αποκεντρωμένης Διοίκησης - Πρόγραμμα Καλλικράτης (ΦΕΚ 87/Α/2010).

9. Τις διατάξεις του Π.Δ. 139/2010 «Οργανισμός της Αποκεντρωμένης Διοίκησης Πελ/σου, Δυτικής. Ελλάδας κ' Ιονίου (ΦΕΚ 232Α/2010).

10. Την υπ' αριθμ. Γ.Γ. 15649/1522/1-3-11 «Μεταβίβαση δικαιώματος υπογραφής «Με εντολή Γενικού Γραμματέα» στον προϊστάμενο της Γενικής Δ/νσης και στους προϊσταμένους των Υπηρεσιών της Γενικής Δ/νσης Χωροταξικής και Περιβαλλοντικής Πολιτικής της Αποκεντρωμένης Διοίκησης Πελοποννήσου, Δυτικής Ελλάδος και Ιονίου».

11. Την Τεχνική Έκθεση και το τοπογραφικό και υψομετρικό διάγραμμα κλίμακας 1:500, καθορισμού οριογραμμών τμηματικής οριοθέτησης του ρέματος Αλαφογκρέμι στην θέση «Πλάκα» του Δ.Δ. Καλαμάτας του Δήμου Καλαμάτας του Νομού Μεσσηνίας, το οποίο συντάχθηκε τον Νοέμβριο του 2010 από την Αγρονόμο Τοπογράφο Μηχανικό Αλεξοπούλου Ελένη και ελέγχθηκε και θεωρήθηκε στις 14/2/2011 από την Δ/νση Τεχνικών Έργων της Περιφερειακής Ενότητας Μεσσηνίας της Περιφέρειας Πελοποννήσου.


12. Την σύμφωνη γνώμη του Δημοτικού Συμβουλίου του Δήμου Τρίπολης όπως διατυπώθηκε στην υπ' αριθμ. 191/5-5-2011 απόφαση του.

13. Την με αριθμό 6134/10/4-7-11 γνωμοδότηση - εισήγηση της Δ/νσης Τεχνικών Έργων της Περιφερειακής Ενότητας Μεσσηνίας της Περιφέρειας Πελοποννήσου, σχετικά με τον καθορισμό οριογραμμών τμηματικής οριοθέτησης ρέματος Αλαφογκρέμι στην θέση «Πλάκα» του Δ.Δ. Καλαμάτας του Δήμου Καλαμάτας του Νομού Μεσσηνίας, αποφασίζουμε:


Την επικύρωση των οριογραμμών για την τμηματική οριοθέτηση του ρέματος Αλαφογκρέμι στην θέση «Πλάκα» του Δ.Δ. Καλαμάτας του Δήμου Καλαμάτας του Νομού Μεσσηνίας, πλησίον της ιδιοκτησίας Παναγιώτη Κατσίρα, οριζομένων με τα σημεία Α1, Α2, Α3, Α4, Α5, Α6, Α7, Α8, Α9, Α10, Α11, Α12, Α13, Α14, Α15, Α16, Α17 δεξιά και Α18, Α19, Α20, Α21, Α22, Α23, Α24, Α25, Α26, Α27, Α28, Α29, Α30, Α31, Α32, Α33, Α34, Α35 αριστερά, όπως φαίνεται στο τοπογραφικό και υψομετρικό διάγραμμα κλίμακας 1:500 το οποίο συντάχθηκε από την Αγρονόμο Τοπογράφο Μηχανικό Αλεξοπούλου Ελένη σύμφωνα με την Τεχνική Έκθεση που το συνόδευε, ελέγχθηκε και θεωρήθηκε στις 14/2/2011 από την Δ/νση Τεχνικών Έργων της Περιφερειακής Ενότητας Μεσσηνίας της Περιφέρειας Πελοποννήσου.

Η απόφαση αυτή μαζί με το συνημμένο τοπογραφικό και υψομετρικό διάγραμμα καθορισμού των οριογραμμών να δημοσιευθεί στην Εφημερίδα της Κυβερνήσεως.

Τρίπολη, 22 Ιουνίου 2011
Με εντολή Γενικού Γραμματέα
Αποκεντρωμένης Διοίκησης
Ο Γενικός Διευθυντής
Χωροταξικής και Περιβαλλοντικής Πολιτικής
ΔΙΟΝΥΣΙΟΣ ΠΑΝΑΓΙΩΤΟΠΟΥΛΟΣ

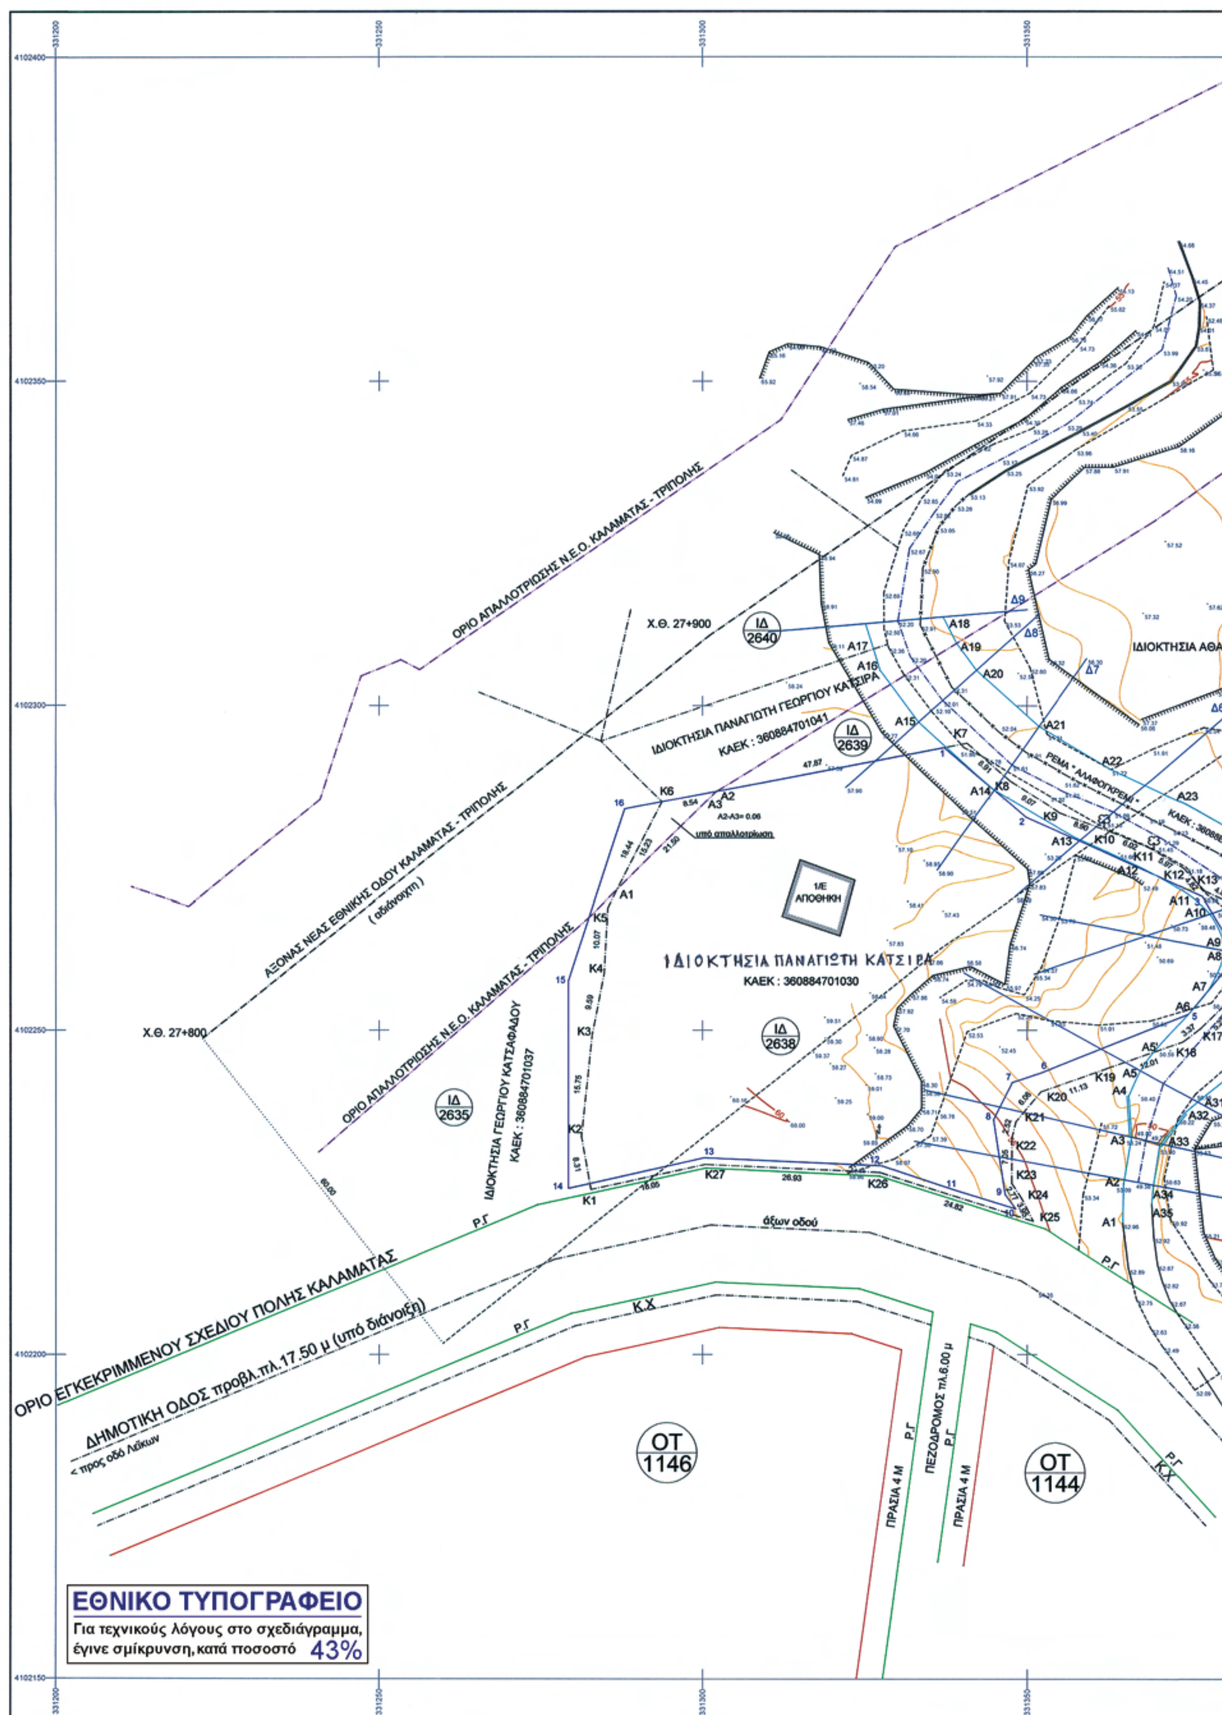

ΟΡΙΟ ΑΠΑΛΛΟΤΡΙΩΣΗΣ Ν.Ε.Ο. ΚΑΛΑΜΑΤΑΣ - ΤΡΙΠΟΛΗΣ
ΑΞΟΝΑΣ ΝΕΑΣ ΕΘΝΙΚΗΣ ΟΔΟΥ ΚΑΛΑΜΑΤΑΣ - ΤΡΙΠΟΛΗΣ
( αδιάνοιχτη )
Χ.Θ. 27+900
Χ.Θ. 27+800
ΙΔΙΟΚΤΗΣΙΑ ΠΑΝΑΓΙΩΤΗ ΓΕΩΡΓΙΟΥ ΚΑΤΣΙΡΑ
ΚΑΕΚ : 360884701041
ΙΔ 2639
ΙΔ 2640
ΙΔΙΟΚΤΗΣΙΑ ΑΘΑΝ
ΡΕΜΑ "ΑΛΑΦΟΓΚΡΕΜΙ"
1/Ε ΑΠΟΘΗΚΗ
ΙΔΙΟΚΤΗΣΙΑ ΠΑΝΑΓΙΩΤΗ ΚΑΤΣΙΡΑ
ΚΑΕΚ : 360884701030
ΙΔ 2638
ΙΔ 2635
ΙΔΙΟΚΤΗΣΙΑ ΓΕΩΡΓΙΟΥ ΚΑΤΣΑΦΑΔΟΥ
ΚΑΕΚ : 360884701037
A2-A3= 0.06
υπό απαλλοτρίωση
άξων οδού
Ρ.Γ
Κ.Χ
ΟΡΙΟ ΕΓΚΕΚΡΙΜΕΝΟΥ ΣΧΕΔΙΟΥ ΠΟΛΗΣ ΚΑΛΑΜΑΤΑΣ
ΔΗΜΟΤΙΚΗ ΟΔΟΣ προβλ.πλ.17.50 μ (υπό διάνοιξη)
< προς οδό Λέικων
ΟΤ 1146
ΟΤ 1144
ΠΡΑΣΙΑ 4 Μ
ΠΕΖΟΔΡΟΜΟΣ πλ.6.00 μ
ΕΘΝΙΚΟ ΤΥΠΟΓΡΑΦΕΙΟ
Για τεχνικούς λόγους στο σχεδιάγραμμα, έγινε σμίκρυνση, κατά ποσοστό 43%

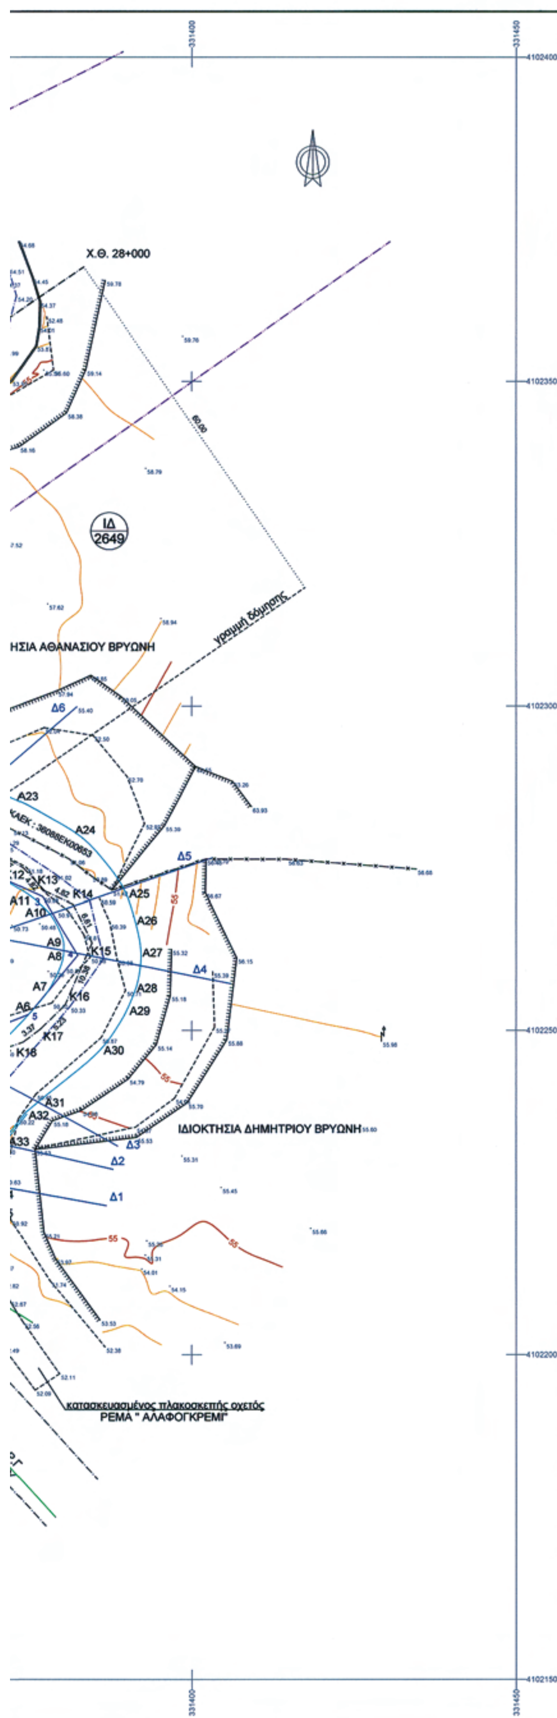


## ΣΥΝΤΕΤΑΓΜΕΝΕΣ ΟΡΙΟΘΕΤΗΣΗΣ ΡΕΜΜΑΤΟΣ

| ΣΗΜΕΙΟ | X | Y | ΣΗΜΕΙΟ | X | Y | ΣΗΜΕΙΟ | X | Y |
|---|---|---|---|---|---|---|---|---|
| Α1 | 331364.773 | 4102220.286 | Α2 | 331364.895 | 4102226.361 | Α3 | 331366.114 | 4102233.544 |
| Α4 | 331365.705 | 4102239.926 | Α5 | 331367.500 | 4102243.785 | Α6 | 331374.810 | 4102252.460 |
| Α7 | 331377.722 | 4102255.932 | Α8 | 331380.169 | 4102261.282 | Α9 | 331380.228 | 4102263.316 |
| Α10 | 331378.102 | 4102267.836 | Α11 | 331375.977 | 4102269.890 | Α12 | 331367.859 | 4102274.748 |
| Α13 | 331357.399 | 4102279.586 | Α14 | 331344.941 | 4102286.996 | Α15 | 331333.278 | 4102297.476 |
| Α16 | 331327.326 | 4102305.512 | Α17 | 331326.335 | 4102308.726 | Α18 | 331337.072 | 4102313.706 |
| Α19 | 331339.153 | 4102309.620 | Α20 | 331342.218 | 4102305.480 | Α21 | 331351.840 | 4102296.815 |
| Α22 | 331362.936 | 4102290.232 | Α23 | 331374.563 | 4102284.701 | Α24 | 331385.166 | 4102279.498 |
| Α25 | 331389.455 | 4102271.725 | Α26 | 331391.009 | 4102267.531 | Α27 | 331392.157 | 4102260.743 |
| Α28 | 331391.673 | 4102257.476 | Α29 | 331389.602 | 4102252.381 | Α30 | 331386.827 | 4102248.116 |
| Α31 | 331376.259 | 4102238.961 | Α32 | 331374.309 | 4102237.287 | Α33 | 331370.460 | 4102232.271 |
| Α34 | 331369.478 | 4102226.001 | Α35 | 331369.229 | 4102223.183 | | | |

——— Γραμμή οριοθέτησης
— . — . — k1, k2, k3 ... k7, k8, k9, k10 ... k15, k16, k17, k1 : Όρια ιδιοκτησίας Παναγιώτη Κατσίρα

Το παρόν συνοδεύει την αριθμ. 3/4/1/2011 απόφαση Γενικού Διευθυντή Χωροταξικής Περιβαλλοντικής Πολιτικής
Διονύσιος Παναγιωτόπουλος

| ΕΡΓΟΔΟΤΗΣ | | | |
|---|---|---|---|
| ΠΑΝΑΓΙΩΤΗΣ ΚΑΤΣΙΡΑΣ | | | |
| ΥΔΡΑΥΛΙΚΗ ΜΕΛΕΤΗ ΟΡΙΟΘΕΤΗΣΗΣ ΤΜΗΜΑΤΟΣ Α1-Α2-Α3.....Α34-Α35 ΡΕΜΜΑΤΟΣ ΑΛΑΦΟΓΚΡΕΜΙ ΣΤΟ Δ.Δ. ΚΑΛΑΜΑΤΑ ΤΟΥ ΔΗΜΟΥ ΚΑΛΑΜΑΤΑΣ | | | |
| ΑΡΙΘΜΟΣ ΣΧΕΔΙΟΥ | ΤΙΤΛΟΣ ΣΧΕΔΙΟΥ | | ΚΛΙΜΑΚΑ |
| 2 | ΤΟΠΟΓΡΑΦΙΚΟ ΔΙΑΓΡΑΜΜΑ ΟΡΙΟΘΕΤΗΣΗΣ ΡΕΜΜΑΤΟΣ | | 1 : 500 |
| ΜΕΛΕΤΗΤΗΣ | | ΗΜΕΡΟΜΗΝΙΑ | ΣΦΡΑΓΙΔΑ - ΥΠΟΓΡΑΦΗ |
| ΑΛΕΞΟΠΟΥΛΟΥ ΕΛΕΝΗ ΑΓΡΟΝΟΜΟΣ ΤΟΠΟΓΡΑΦΟΣ ΜΗΧΑΝΙΚΟΣ | Η ΣΥΝΤΑΞΑΣΑ | ΝΟΕΜΒΡΙΟΣ 2010 | ΕΛΕΝΗ Α. ΑΛΕΞΟΠΟΥΛΟΥ ΔΙΠΛ. ΑΓΡ/ΜΟΣ ΤΟΠΟΓΡΑΦΟΣ ΜΗΧΑΝΙΚΟΣ Α.Π.Θ. ΜΕΛΟΣ Τ.Ε.Ε. ΑΡΙΘΜΟΣ ΜΗΤΡΩΟΥ 32633 ΚΑΛΑΜΑΤΑ - ΤΗΛ. 27210 96030 |
| ΔΙΕΥΘΥΝΣΗ ΤΕΧΝΙΚΩΝ ΕΡΓΩΝ Π.Ε. Ν. ΜΕΣΣΗΝΙΑΣ ΤΜ. ΔΟΜΩΝ ΠΕΡ/ΛΟΝΤΟΣ | ΕΛΕΓΧΘΗΚΕ | 20.12.10 | Πολιτικός Μηχ. |
| | ΘΕΩΡΗΘΗΚΕ | 11-2-2011 | ΔΗΜΗΤΡΙΟΣ ΚΑΛΔΗΣ ΠΟΛΙΤΙΚΟΣ ΜΗΧΑΝΙΚΟΣ Ε.Μ.Π. ΤΟΠΟΓΡΑΦΟΣ |
| ΝΟΕΜΒΡΙΟΣ 2010 | | | |

# ΕΘΝΙΚΟ ΤΥΠΟΓΡΑΦΕΙΟ

## ΕΦΗΜΕΡΙΣ ΤΗΣ ΚΥΒΕΡΝΗΣΕΩΣ

## ΤΙΜΗ ΠΩΛΗΣΗΣ ΦΥΛΛΩΝ ΤΗΣ ΕΦΗΜΕΡΙΔΑΣ ΤΗΣ ΚΥΒΕΡΝΗΣΕΩΣ

**Σε έντυπη μορφή:**

- Για τα Φ.Ε.Κ. από 1 έως 16 σελίδες σε 1 € προσαυξανόμενη κατά 0,20 € για κάθε επιπλέον οκτασέλιδο ή μέρος αυτού.
- Για τα φωτοαντίγραφα Φ.Ε.Κ. σε 0,15 € ανά σελίδα.

**Σε μορφή DVD/CD:**

| Τεύχος | Ετήσια έκδοση | Τριμηνιαία έκδοση | Μηνιαία έκδοση |
|---|---|---|---|
| **Α΄** | 150 € | 40 € | 15 € |
| **Β΄** | 300 € | 80 € | 30 € |
| **Γ΄** | 50 € | - | - |
| **Υ.Ο.Δ.Δ.** | 50 € | - | - |
| **Δ΄** | 110 € | 30 € | - |

| Τεύχος | Ετήσια έκδοση | Τριμηνιαία έκδοση | Μηνιαία έκδοση |
|---|---|---|---|
| **Α.Α.Π.** | 110 € | 30 € | - |
| **Ε.Β.Ι.** | 100 € | - | - |
| **Α.Ε.Δ.** | 5 € | - | - |
| **Δ.Δ.Σ.** | 200 € | - | 20 € |
| **Α.Ε.-Ε.Π.Ε.** | - | - | 100 € |

- Η τιμή πώλησης μεμονωμένων Φ.Ε.Κ. σε μορφή cd-rom από εκείνα που διατίθενται σε ψηφιακή μορφή και μέχρι 100 σελίδες, σε 5 € προσαυξανόμενη κατά 1 € ανά 50 σελίδες.

## ΕΤΗΣΙΕΣ ΣΥΝΔΡΟΜΕΣ Φ.Ε.Κ.

| Τεύχος | Έντυπη μορφή |
|---|---|
| **Α΄** | 225 € |
| **Β΄** | 320 € |
| **Γ΄** | 65 € |
| **Υ.Ο.Δ.Δ.** | 65 € |

| Τεύχος | Έντυπη μορφή |
|---|---|
| **Δ΄** | 160 € |
| **Α.Α.Π.** | 160 € |
| **Ε.Β.Ι.** | 65 € |
| **Α.Ε.Δ.** | 10 € |

| Τεύχος | Έντυπη μορφή |
|---|---|
| **Α.Ε.-Ε.Π.Ε.** | 2.250 € |
| **Δ.Δ.Σ.** | 225 € |
| **Α.Σ.Ε.Π.** | 70 € |
| **Ο.Π.Κ.** | - |

- Το τεύχος Α.Σ.Ε.Π. (έντυπη μορφή) θα αποστέλλεται σε συνδρομητές ταχυδρομικά, με την επιβάρυνση των 70 €, ποσό το οποίο αφορά τα ταχυδρομικά έξοδα.

- Η καταβολή γίνεται σε όλες τις Δημόσιες Οικονομικές Υπηρεσίες (Δ.Ο.Υ.). Το πρωτότυπο διπλότυπο (έγγραφο αριθμ. πρωτ. 9067/28.2.2005 2η Υπηρεσία Επιτρόπου Ελεγκτικού Συνεδρίου) με φροντίδα των ενδιαφερομένων, πρέπει να αποστέλλεται ή να κατατίθεται στο Εθνικό Τυπογραφείο (Καποδιστρίου 34, Τ.Κ. 104 32 Αθήνα).
- Σημειώνεται ότι φωτοαντίγραφα διπλοτύπων, ταχυδρομικές Επιταγές για την εξόφληση της συνδρομής, δεν γίνονται δεκτά και θα επιστρέφονται.
- Οι οργανισμοί τοπικής αυτοδιοίκησης, τα νομικά πρόσωπα δημοσίου δικαίου, τα μέλη της Ένωσης Ιδιοκτητών Ημερησίου Τύπου Αθηνών και Επαρχίας, οι τηλεοπτικοί και ραδιοφωνικοί σταθμοί, η Ε.Σ.Η.Ε.Α, τα τριτοβάθμια συνδικαλιστικά όργανα και οι τριτοβάθμιες επαγγελματικές ενώσεις δικαιούνται έκπτωσης πενήντα τοις εκατό (50%) επί της ετήσιας συνδρομής.
- Το ποσό υπέρ ΤΑ.Π.Ε.Τ. (5% επί του ποσού συνδρομής), καταβάλλεται ολόκληρο (Κ.Α.Ε. 3512) και υπολογίζεται πριν την έκπτωση.
- Στην Ταχυδρομική συνδρομή του τεύχους Α.Σ.Ε.Π. δεν γίνεται έκπτωση.

**Πληροφορίες για δημοσιεύματα που καταχωρίζονται στα Φ.Ε.Κ. στο τηλ.: 210 5279000.**
**Φωτοαντίγραφα παλαιών Φ.Ε.Κ.: Μάρνη 8, τηλ.: 210 8220885, 210 8222924, 210 5279050.**

**Τα φύλλα όλων των τευχών της Εφημερίδας της Κυβερνήσεως διατίθενται δωρεάν σε ηλεκτρονική μορφή από την ιστοσελίδα του Εθνικού Τυπογραφείου (www.et.gr)**

**Ηλεκτρονική Διεύθυνση: http://www.et.gr - e-mail: webmaster.et@et.gr**

**ΟΙ ΥΠΗΡΕΣΙΕΣ ΕΞΥΠΗΡΕΤΗΣΗΣ ΠΟΛΙΤΩΝ ΛΕΙΤΟΥΡΓΟΥΝ ΚΑΘΗΜΕΡΙΝΑ ΑΠΟ 08:00 ΜΕΧΡΙ 13:30**





**ΑΠΟ ΤΟ ΕΘΝΙΚΟ ΤΥΠΟΓΡΑΦΕΙΟ**

ΚΑΠΟΔΙΣΤΡΙΟΥ 34 * ΑΘΗΝΑ 104 32 * ΤΗΛ. 210 52 79 000 * FAX 210 52 21 004